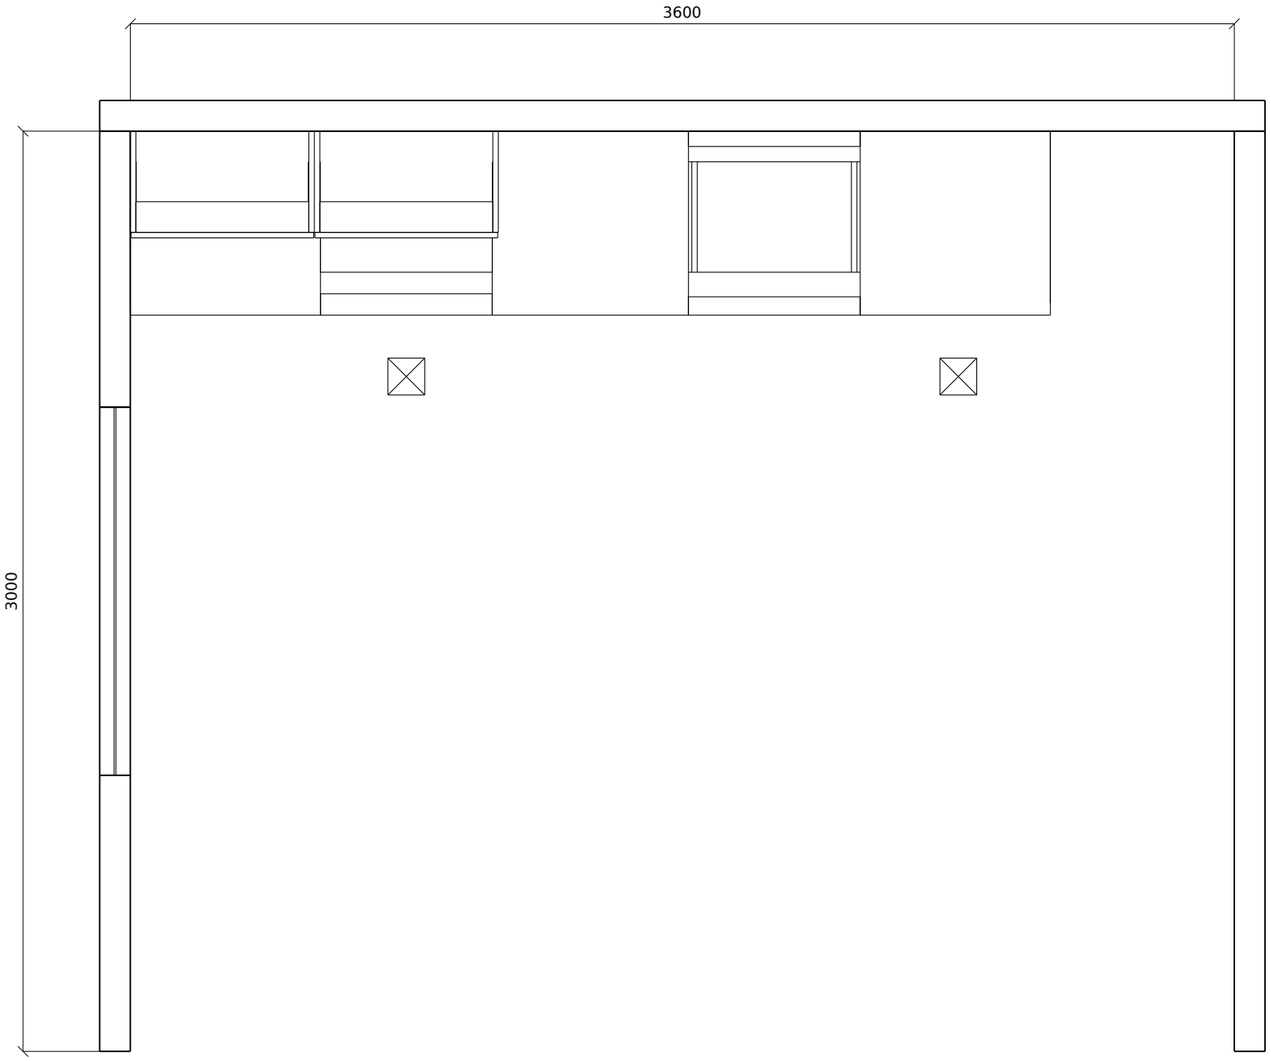


ÜSTTEN PLAN


Proje: Örnek mutfak

Müşteri: Örnek müşteri

Tarih: 30.09.2026

Ölçek 1:20 Ölçüler mm

Karkas

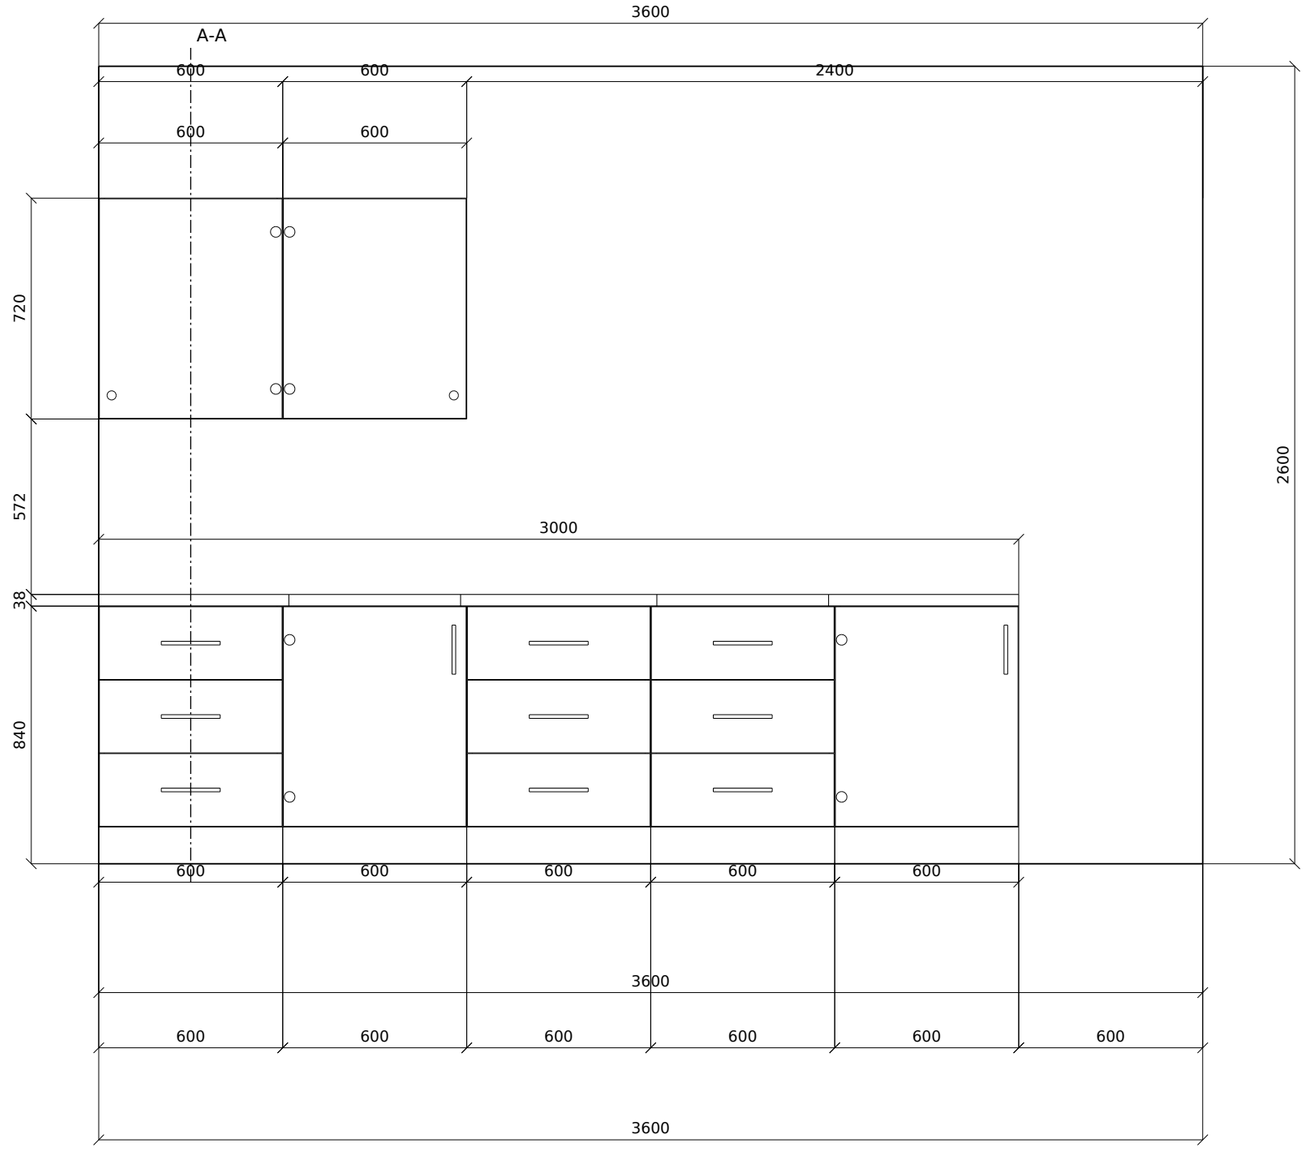

ARKA DUVAR GÖRÜNÜŞÜ


Proje: Örnek mutfak

Müşteri: Örnek müşteri

Tarih: 30.09.2026

Ölçek 1:20 Ölçüler mm

Karkas

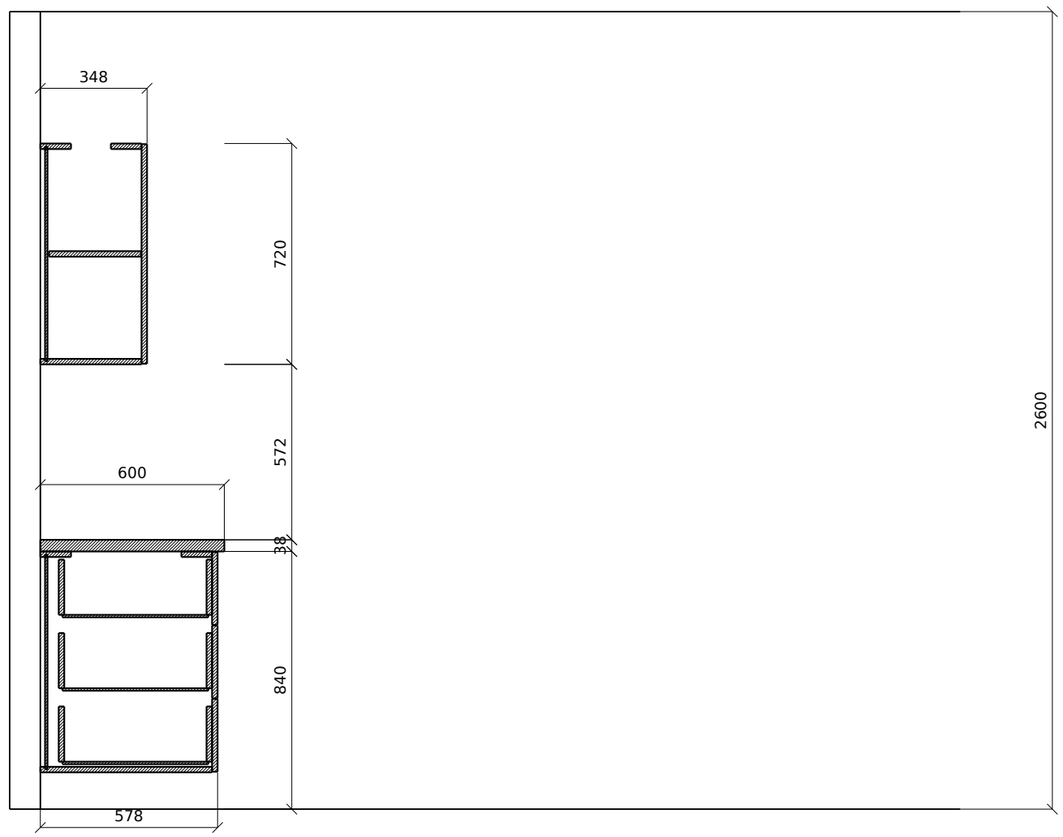

ARKA DUVAR KESITI A-A (KESIT YERI 300 MM)

Proje: Örnek mutfak

Müşteri: Örnek müşteri

Tarih: 30.09.2026

Ölçek 1:20 Ölçüler mm

Karkas